


# Wärmenetzanschluss rechts oder links möglich

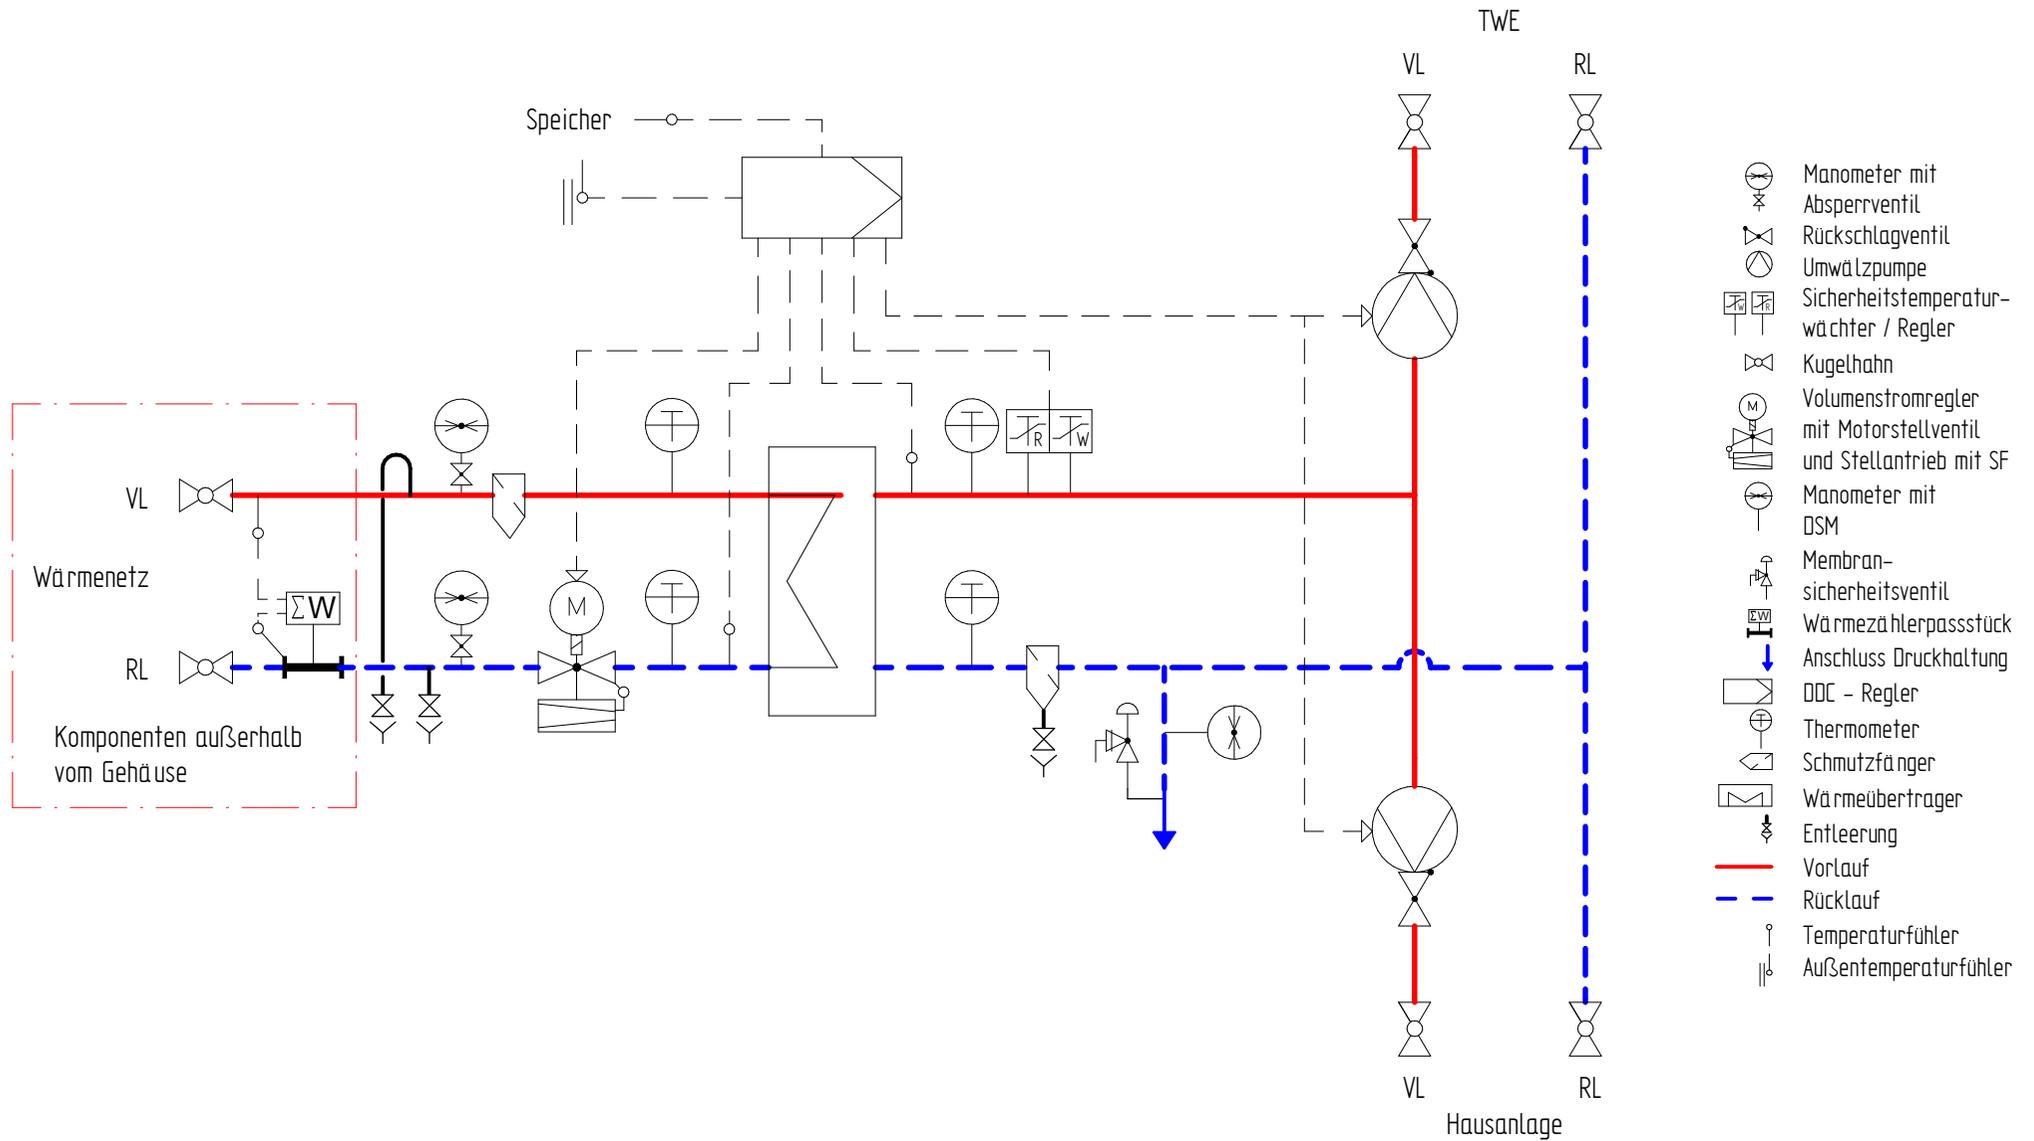

<p>Mit der Entgegennahme dieser Zeichnung verpflichtet sich der Empfänger, sie vertraulich zu behandeln. Er darf sie nur zur Ausführung des ihm erteilten Auftrages benutzen, insbesondere also nicht ohne vorherige schriftliche Zustimmung vervielfältigen, Dritten zugänglich machen oder in anderer Weise verwerten. Bei Zuwiderhandlungen haftet uns der Empfänger für alle Schäden.</p> <p><b>Fließbild zur Darstellung des Mediumflusses, keine Konstruktionsdarstellung.</b></p>					Maßstab:	Material:
	Auftrag:		P-NR:			
<p>Bearb. 16.07.2015 Bednarz C.</p> <p>Gepr. 16.07.2015 Birnick L.</p>	Datum	Name	Titel:		<p><b>Flensburg</b></p> <p><b>Mat.-Nr.: 8006239</b></p>	
<p>Zeichnungs-Nr. <b>GIRO_11-1H-1IS_8006239</b></p> <p>Schutzvermerk nach ISO 16016 beachten</p>			A3			